


Opgang 9

Journ. Nr. B: 1. - 19/11/7

Hendel Tegning.

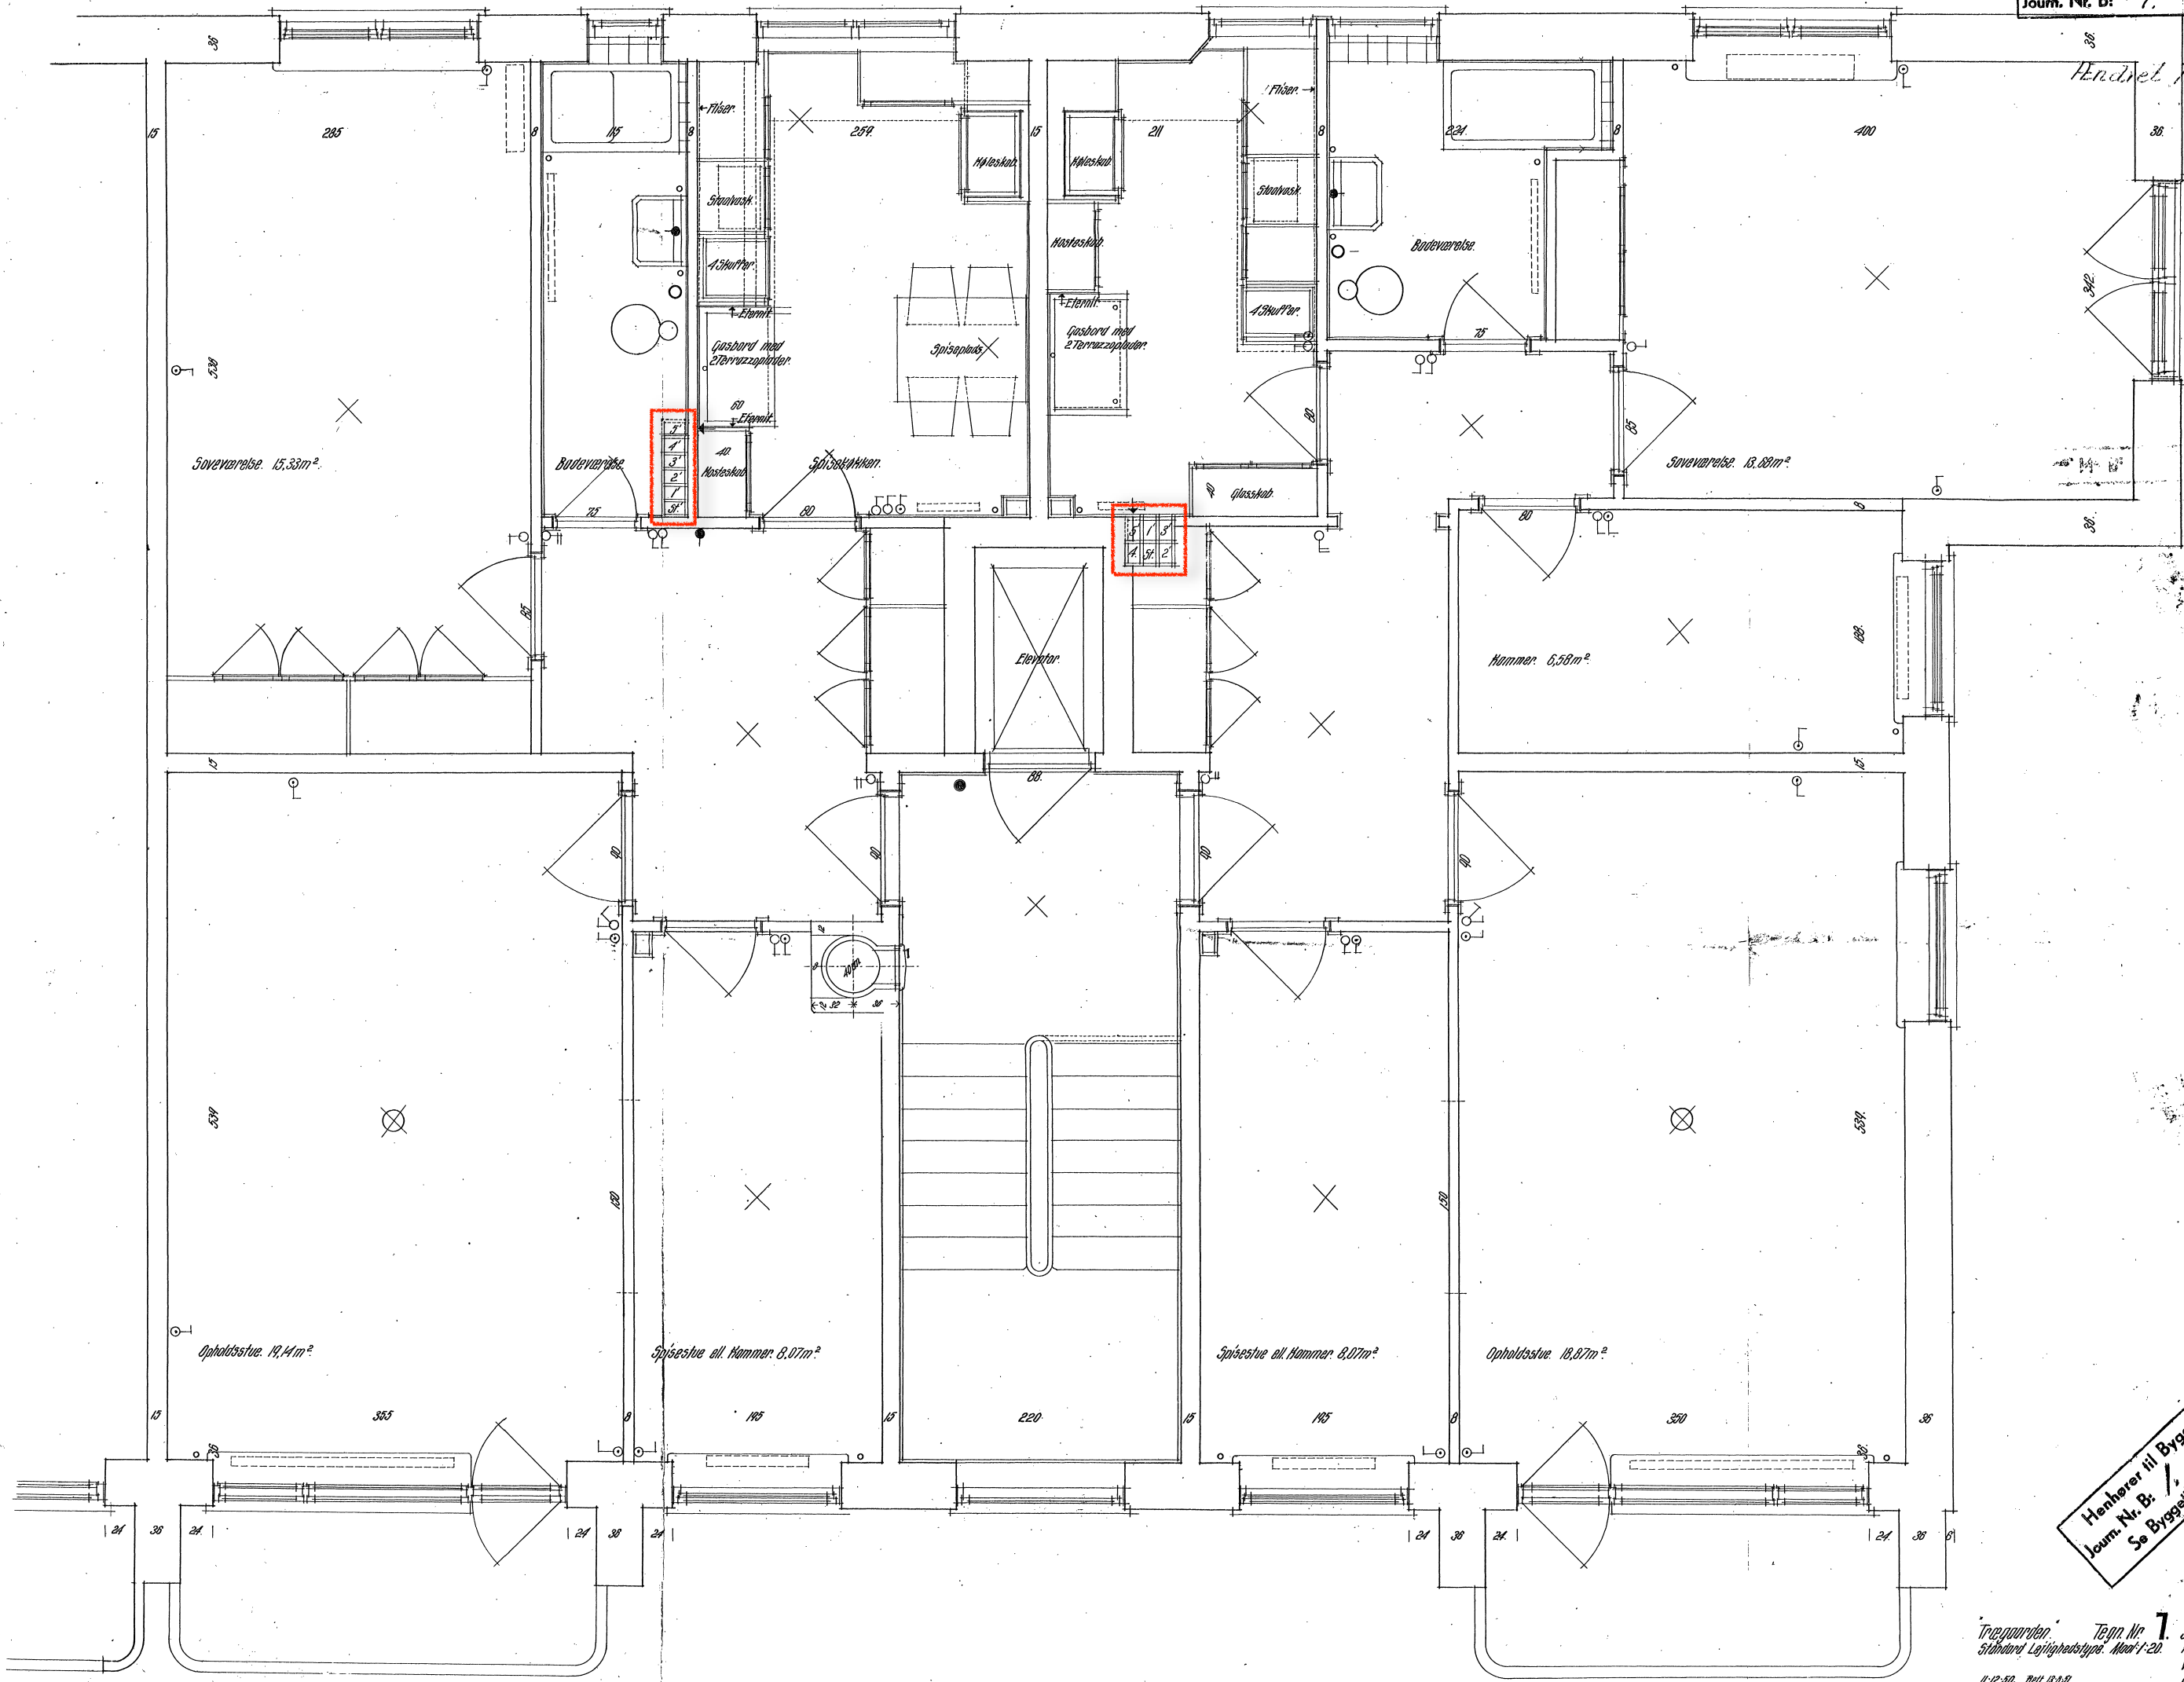

Hent her til Byggesag
Journ. Nr. B: 1. - 19/11/7
Se Byggesagsbeholdningen.

Tegning Nr. 1
Svend Fournais
Arkitekt M.A.A.
V. Voldgade 14.
Bjerg 1334.
11-12-50. Rev. 10-51.