


Andriel Tegning.

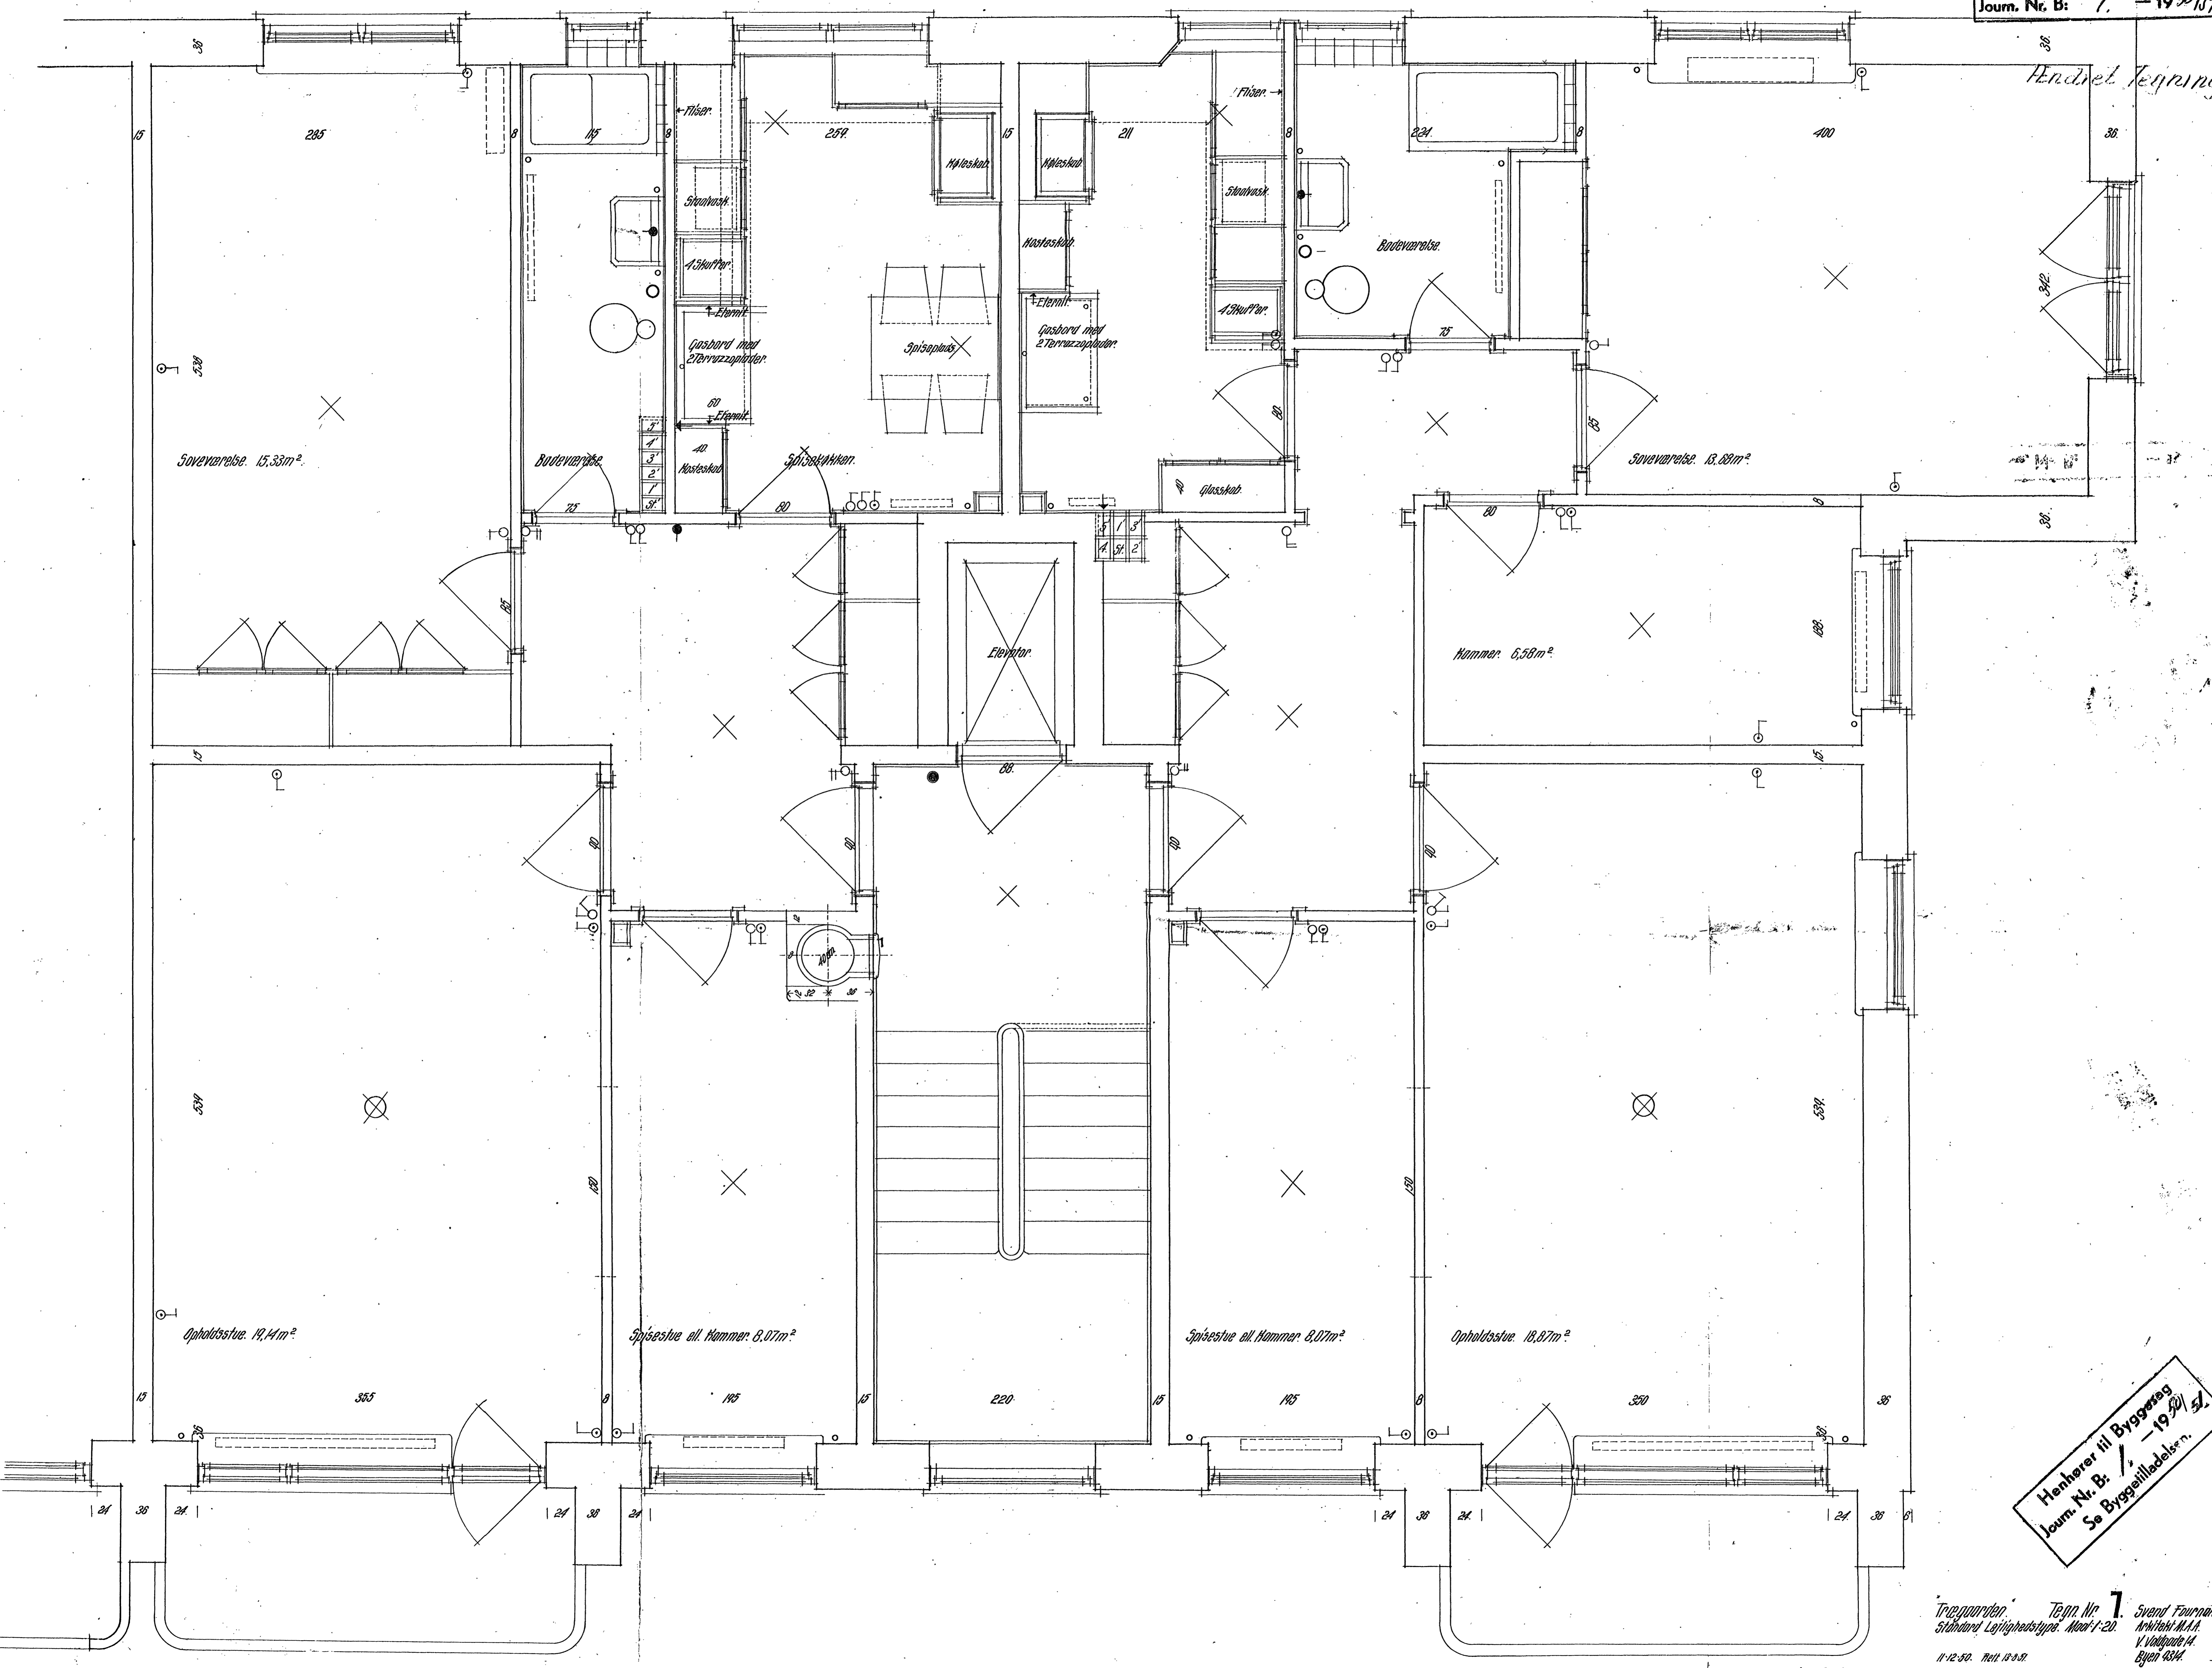

Soveværelse. 15,33m².



Opholdsstue. 19,14m².



Opholdsstue. 18,87m².


